

GELSESZIGET BELTERÜLET SZABÁLYOZÁSI TERV M=1:2000

Jelmagyarázat

Szabályozási vonal



Szabályozási szélesség

8.00

Egyéb szabályozási elemek

Belterület határa

Terrületfelhasználási módok

Terrületi egység határa (ha az egyben nem szabályozási vonal is)



Falusias lakóterület


Gazdasági ipari terület



Érdőterület




Temető

Egyéb

Teljesítményközpont

Építési terület

Irányadó telekhatár

Építési hely határa

Oldalhatáron álló

Zárt terület

Egyéb

Tervezési terület határa



Megszüntetési jel

Tervezési gyalogút

Beépítési kötelezettség



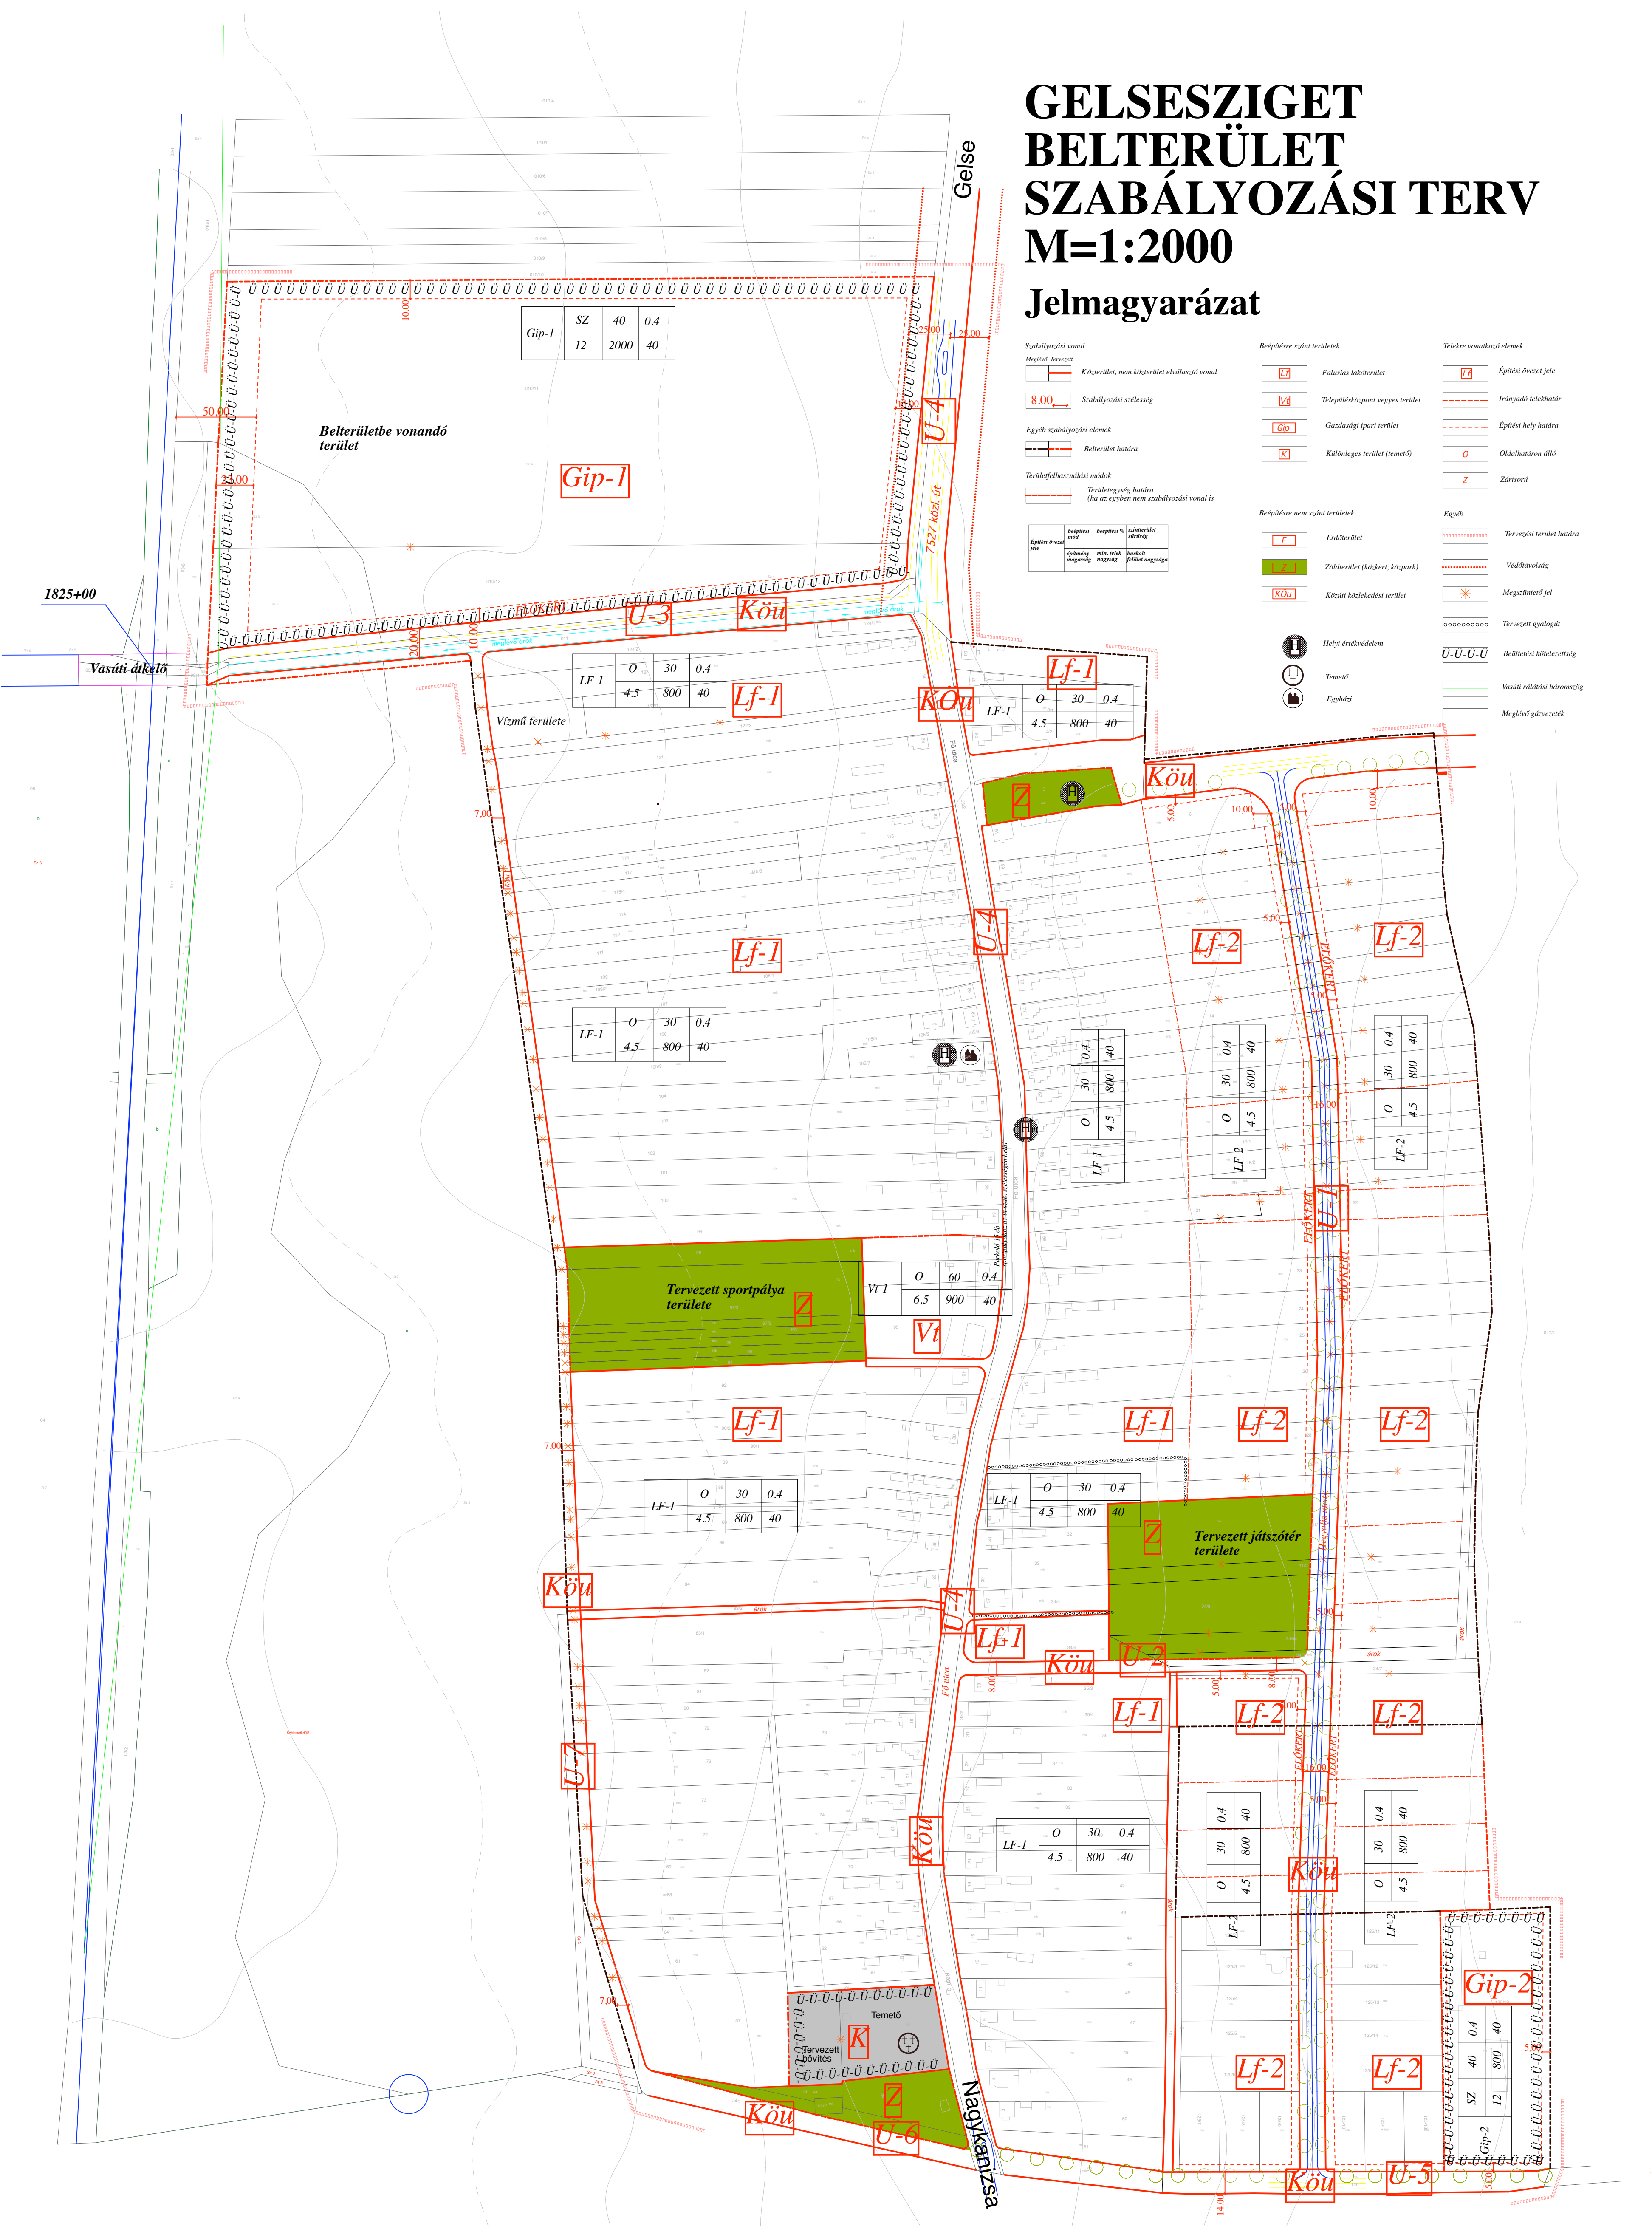

PANNON INSEL KFT. NAGYKANIZSA, JÓZSEF A. U.11.	
GELSESZIGET	
SZABÁLYOZÁSI TERV m1:2000	
Megrendelő	Gelsesziget Önkormányzat
Tervező	Moldován Ágnes TT-20-0282/08